


RESIDENCIAL BUENAVISTA

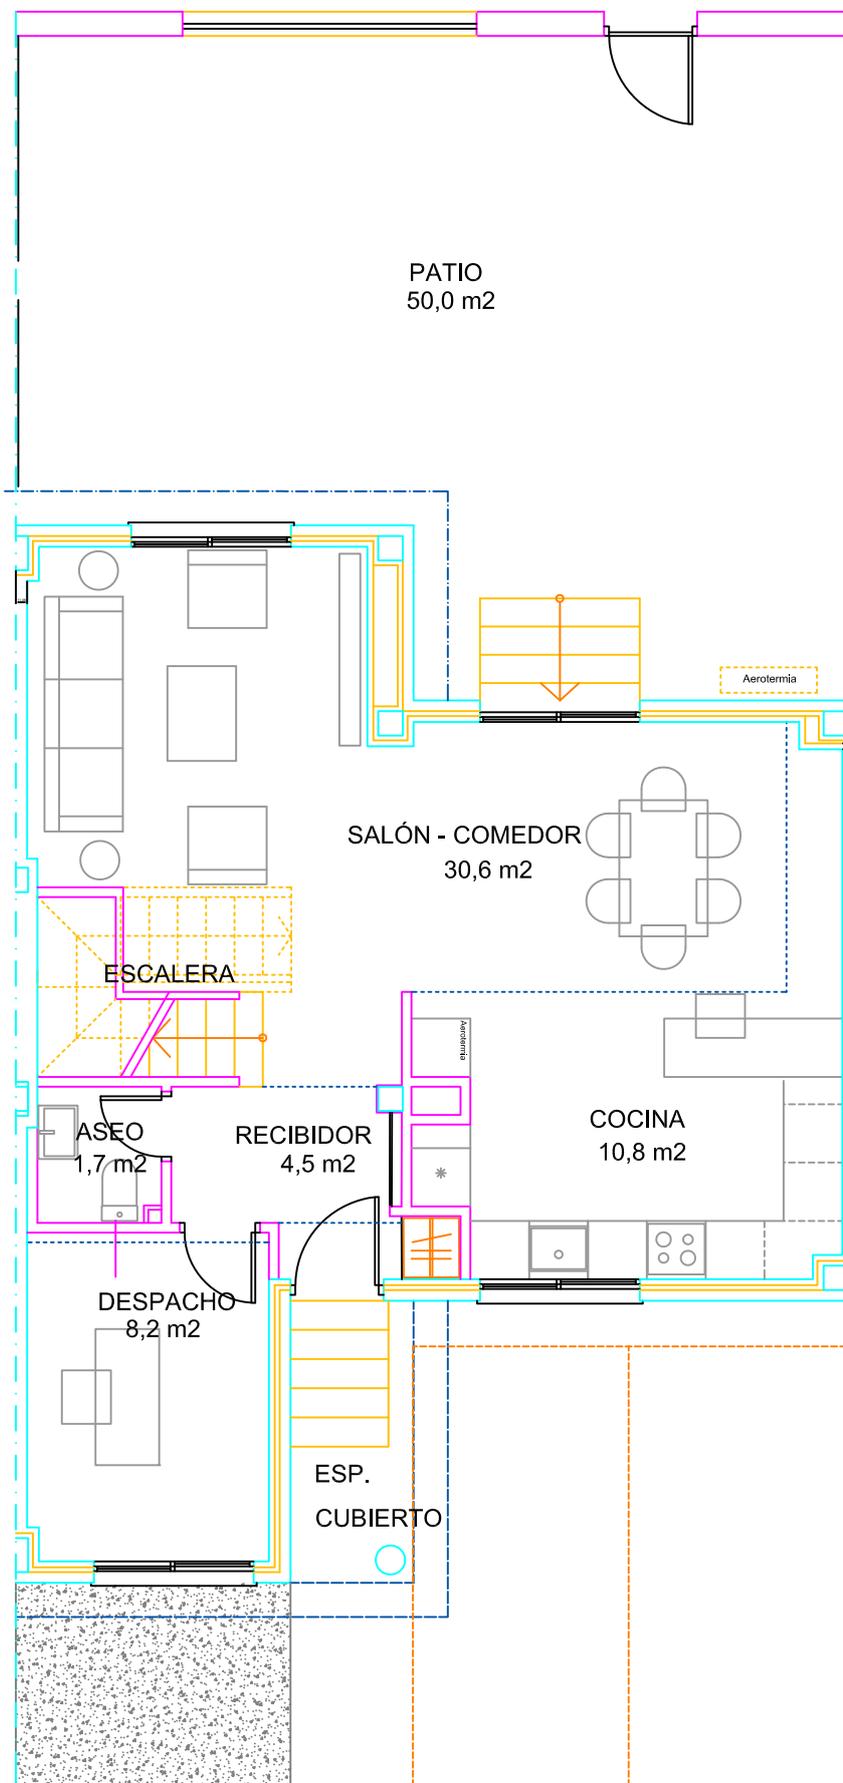

ESTE DOCUMENTO NO ES CONTRACTUAL
La representación gráfica está expuesta a variaciones consecuencia del proceso de impresión.
Los planos podrán sufrir modificaciones por necesidades técnicas durante la ejecución de la obra.


33 VIVIENDAS UNIFAMILIARES Y PISCINA
MANZANA U.7.1 SECTOR 6 (MEJORADA DEL CAMPO)

VIVIENDA TIPO A
PLANTA BAJA



feb 2023

RESIDENCIAL BUENAVISTA

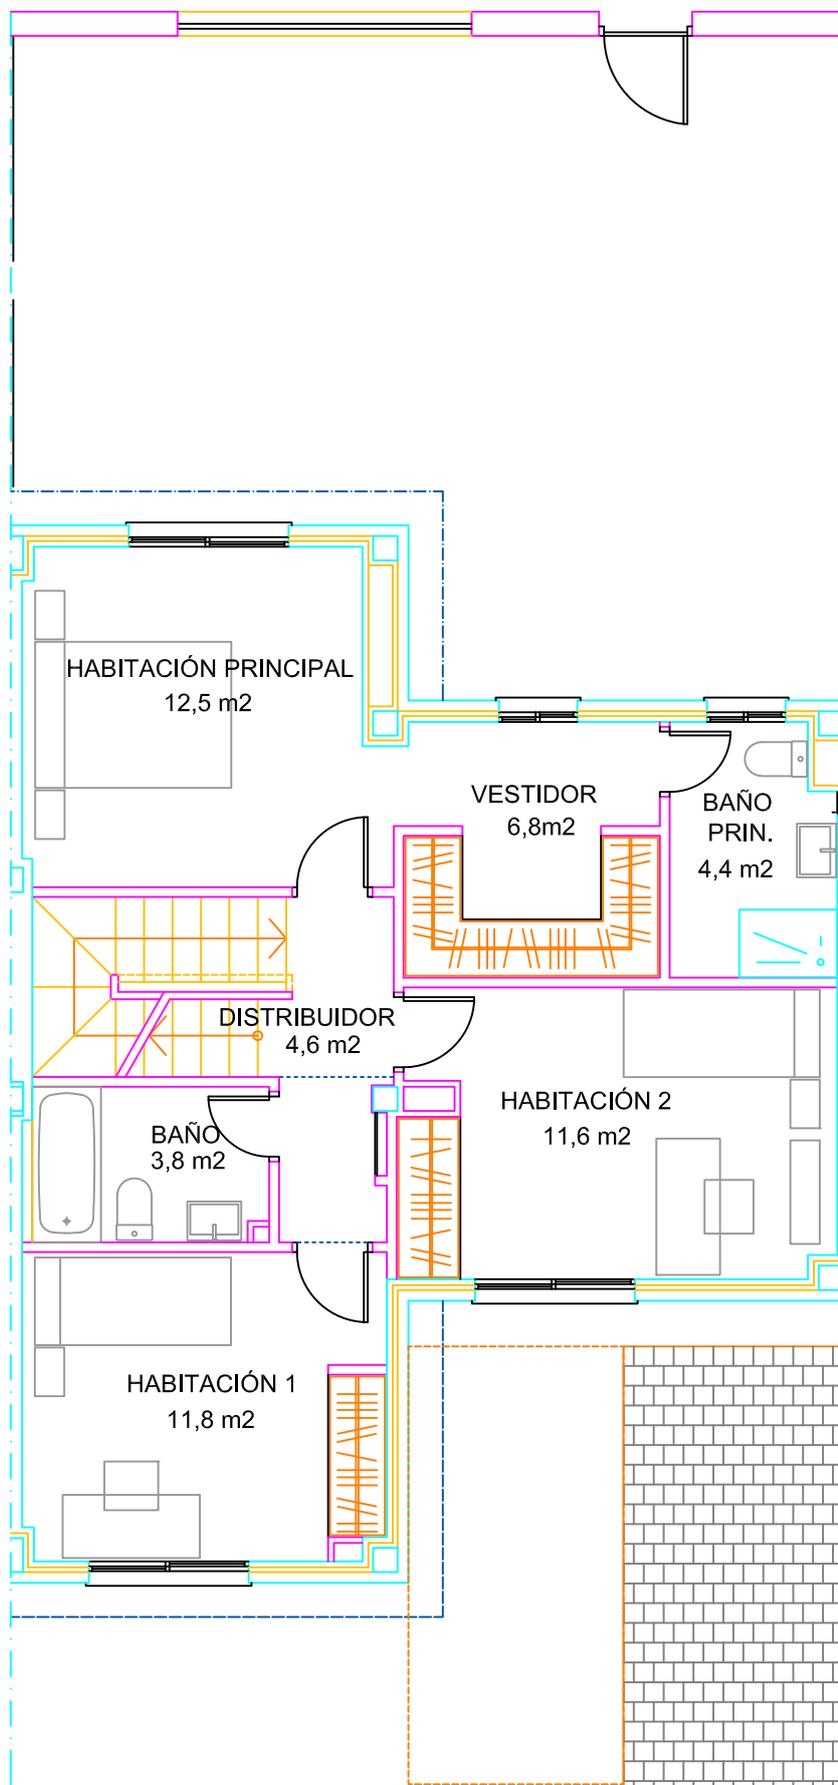

ESTE DOCUMENTO NO ES CONTRACTUAL
La representación gráfica está expuesta a variaciones consecuencia del proceso de impresión.
Los planos podrán sufrir modificaciones por necesidades técnicas durante la ejecución de la obra.


33 VIVIENDAS UNIFAMILIARES Y PISCINA
MANZANA U.7.1 SECTOR 6 (MEJORADA DEL CAMPO)

VIVIENDA TIPO A
PLANTA PRIMERA



feb 2023

RESIDENCIAL BUENAVISTA

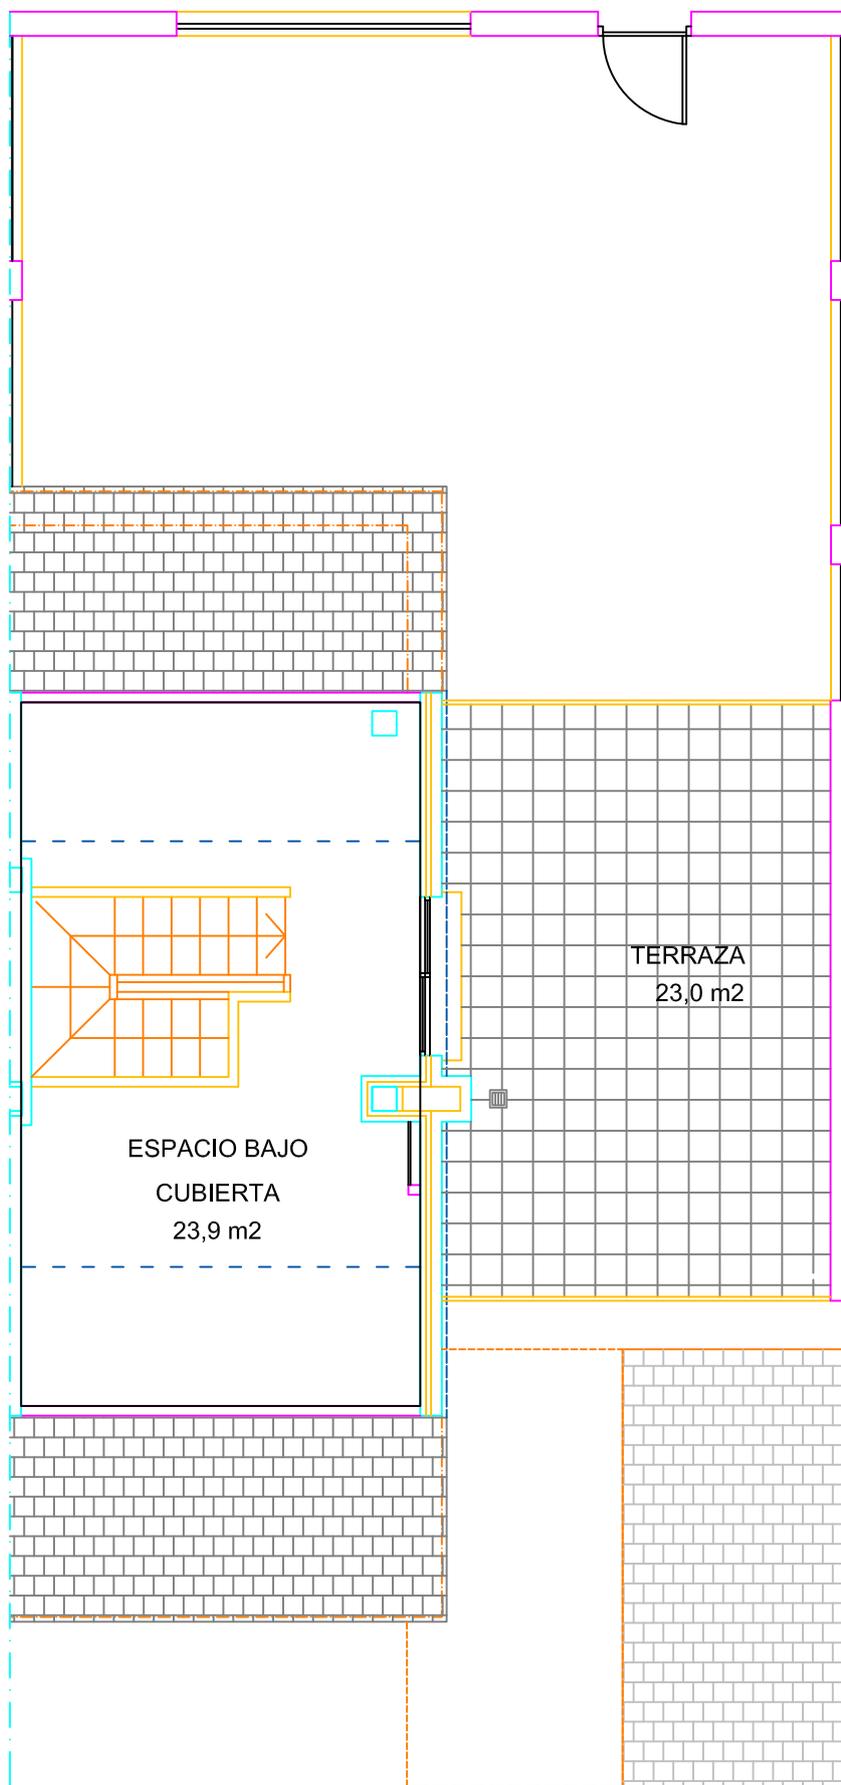

ESTE DOCUMENTO NO ES CONTRACTUAL
La representación gráfica está expuesta a variaciones consecuencia del proceso de impresión.
Los planos podrán sufrir modificaciones por necesidades técnicas durante la ejecución de la obra.

33 VIVIENDAS UNIFAMILIARES Y PISCINA
MANZANA U.7.1 SECTOR 6 (MEJORADA DEL CAMPO)

VIVIENDA TIPO A
PLANTA BAJO CUBIERTA



feb 2023